





ALTO GRANDE PARQUE

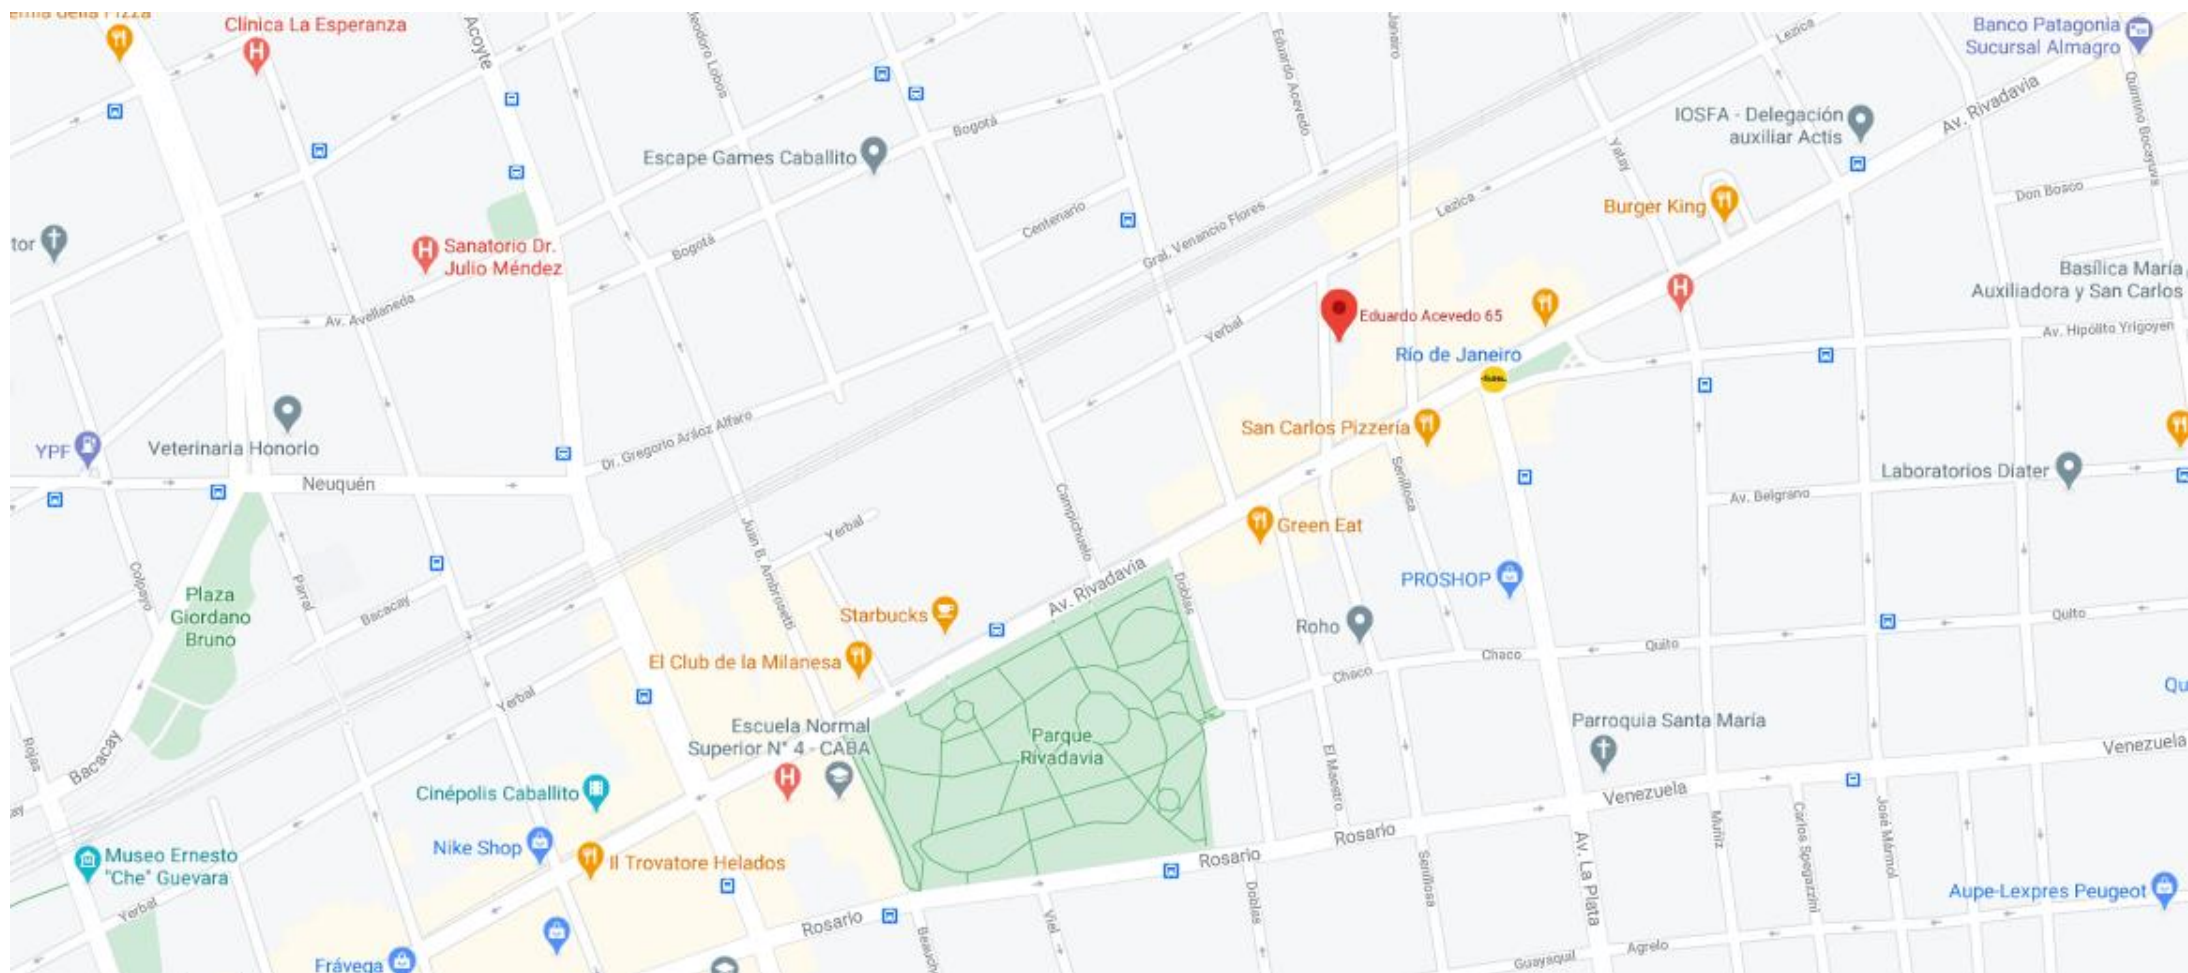

Mapa de Ubicación

Las imágenes son solo de carácter ilustrativo. Las medidas serán las que surjan del plano aprobado.


A C E V E D O 6 5

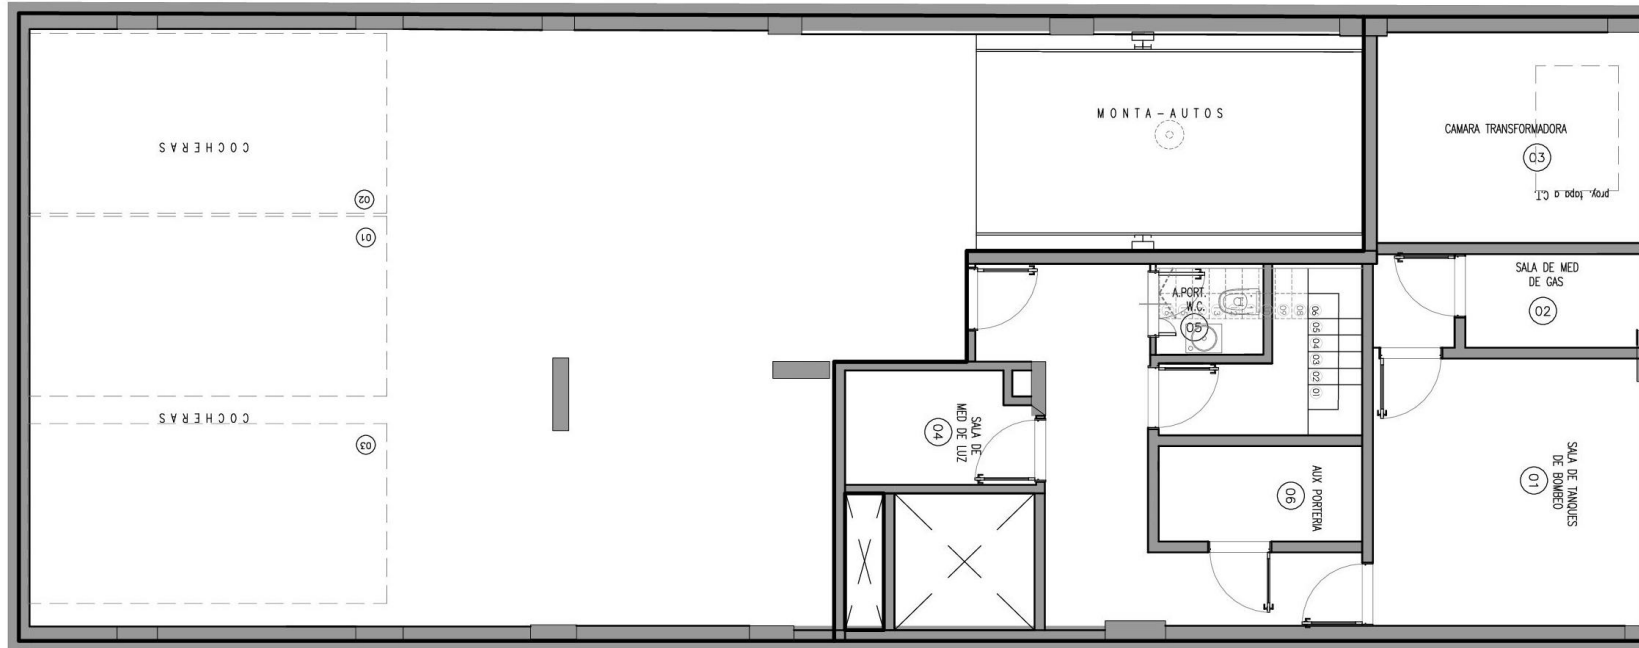

PLANTA SUBSUELO

Las imágenes son solo de carácter ilustrativo. Las medidas serán las que surjan del plano aprobado.

A C E V E D O 6 5

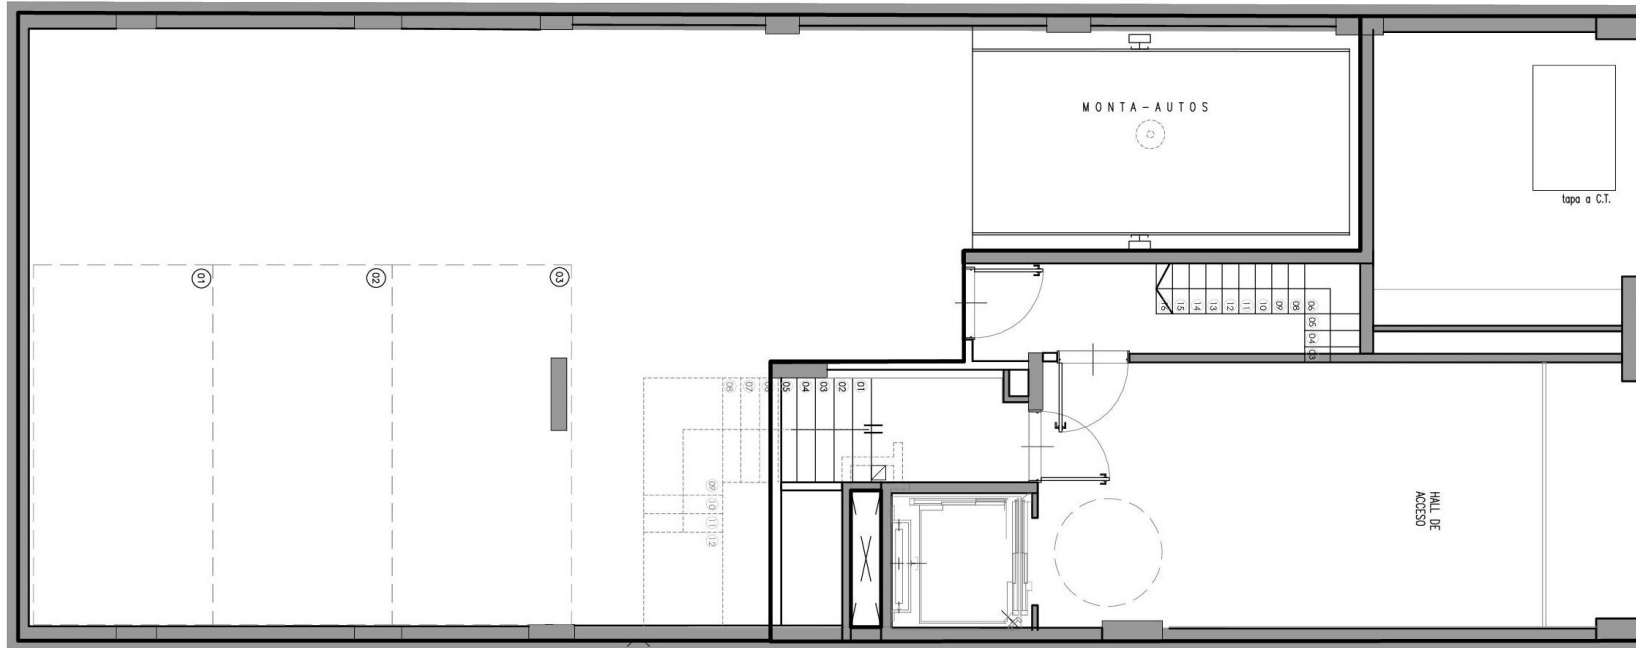


CALLE EDUARDO ACEVEDO

PLANTA BAJA

Las imágenes son solo de carácter ilustrativo. Las medidas serán las que surjan del plano aprobado.


A C E V E D O 6 5

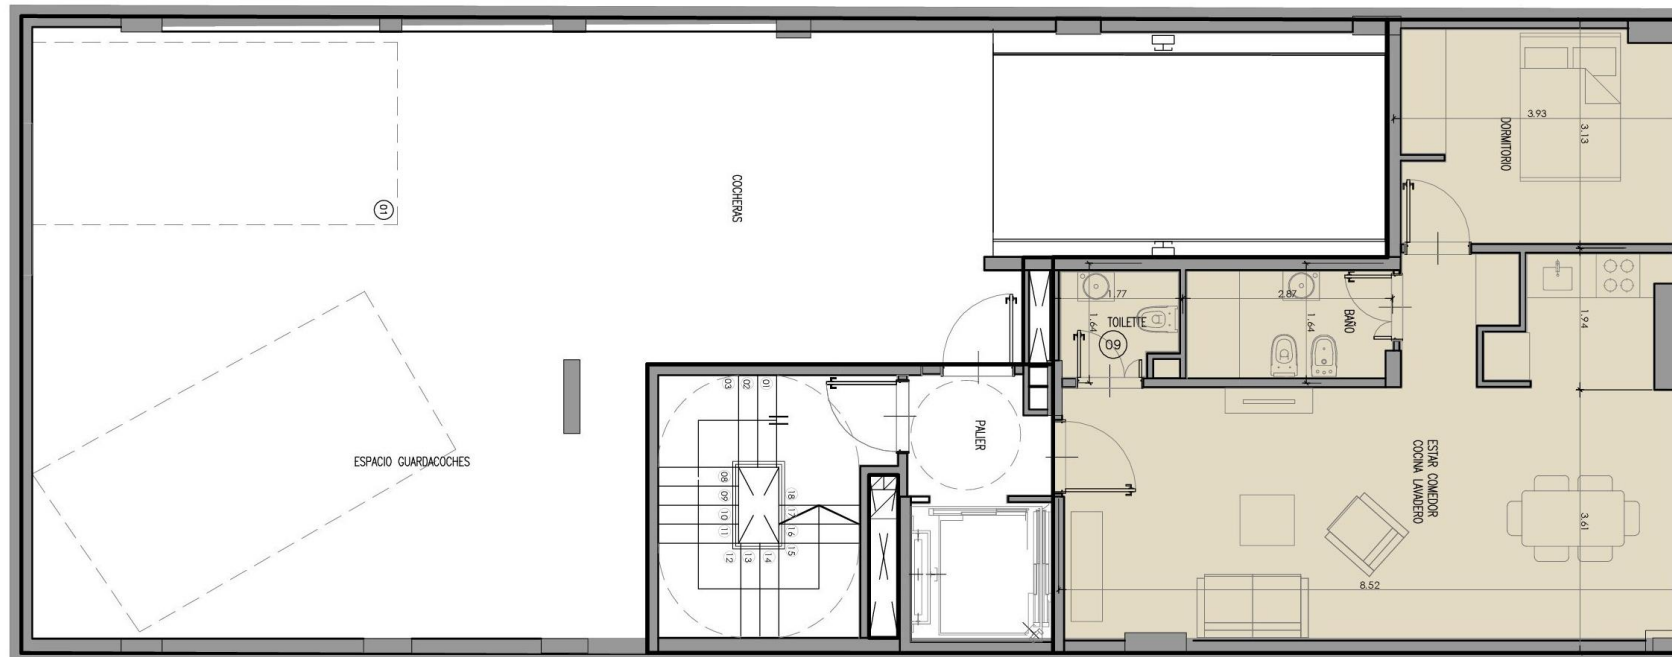

PLANTA 1º PISO

ilustrativo. Las medidas serán las que surjan del plano aprobado.


A C E V E D O 6 5

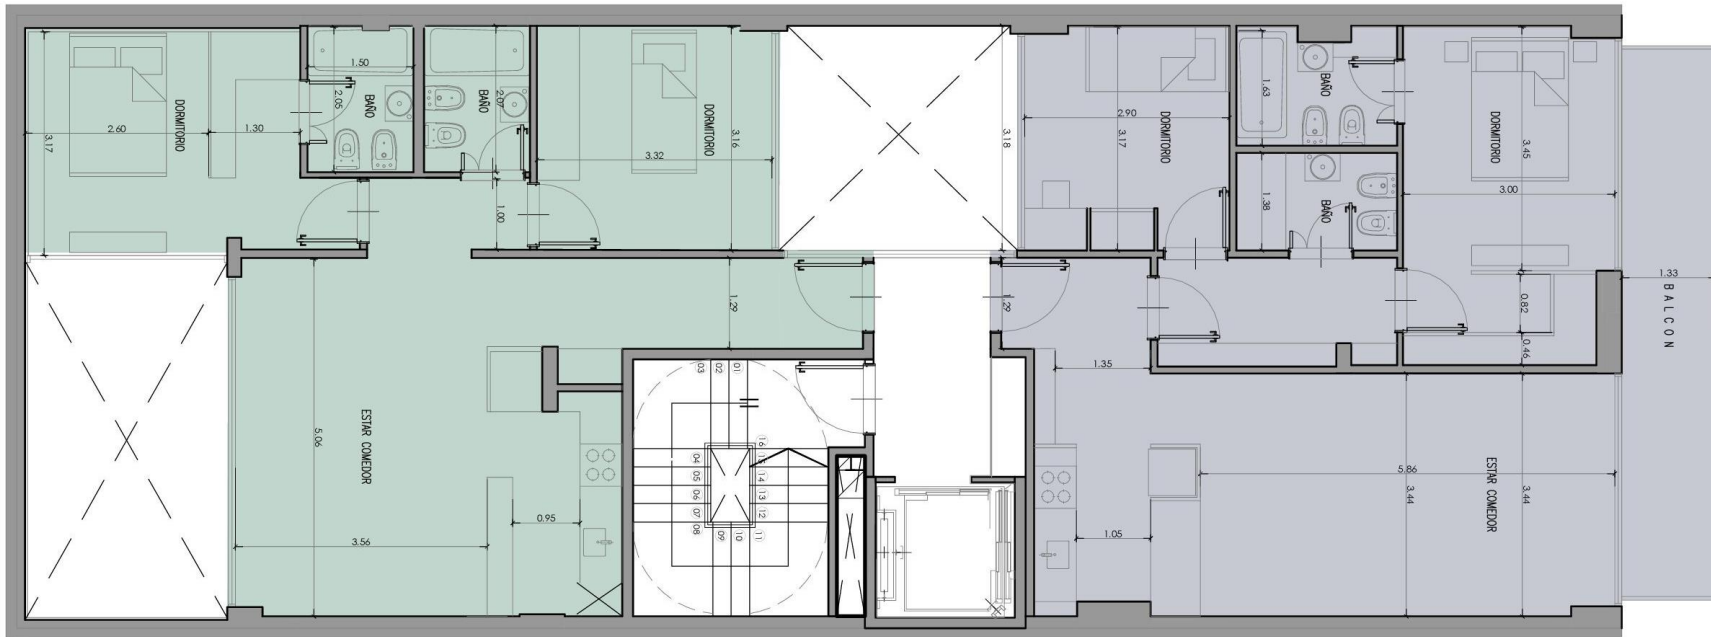

PLANTA TIPO 3º, 4º, 6º

Las imágenes son solo de carácter ilustrativo. Las medidas serán las que surjan del plano aprobado.


A C E V E D O 6 5

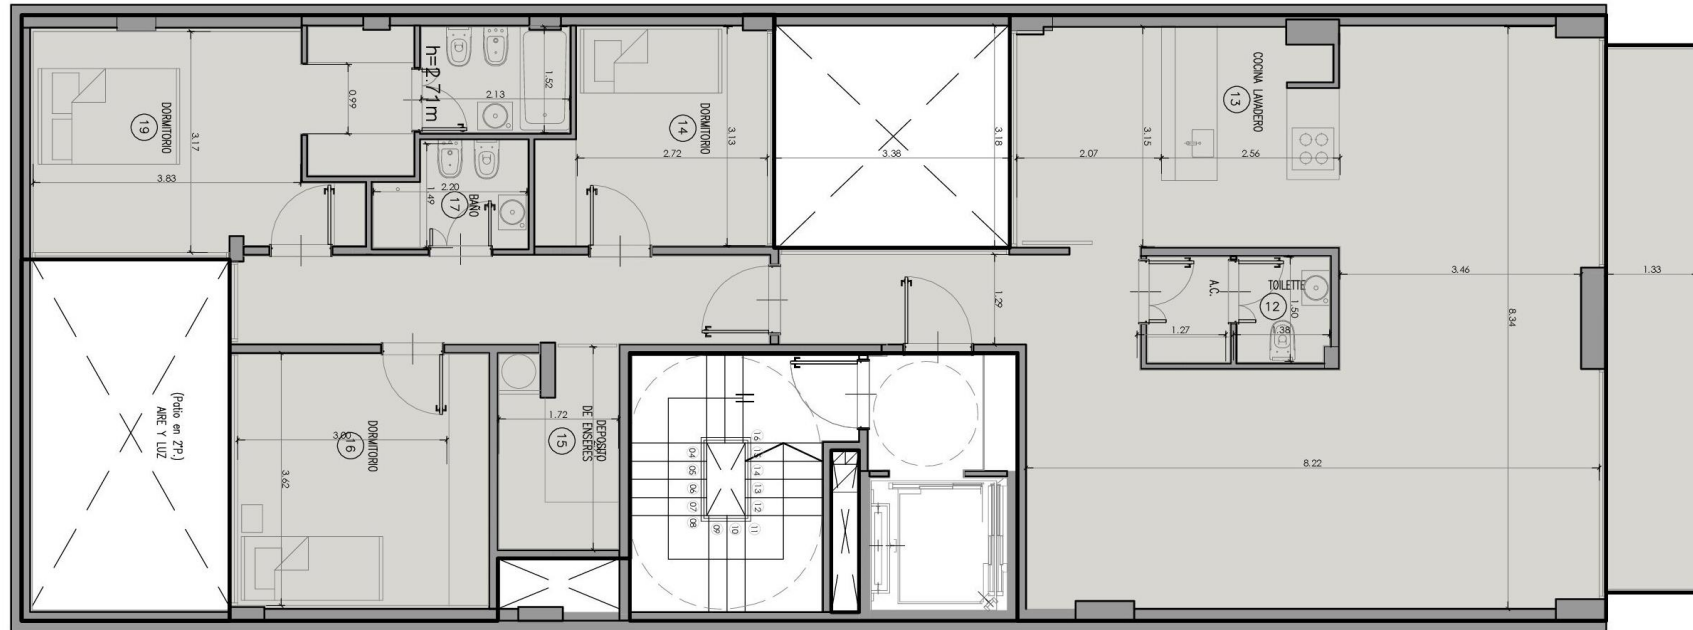

PLANTA TIPO 5°, 7°

Las imágenes son solo de carácter ilustrativo. Las medidas serán las que surjan del plano aprobado.


A C E V E D O 6 5

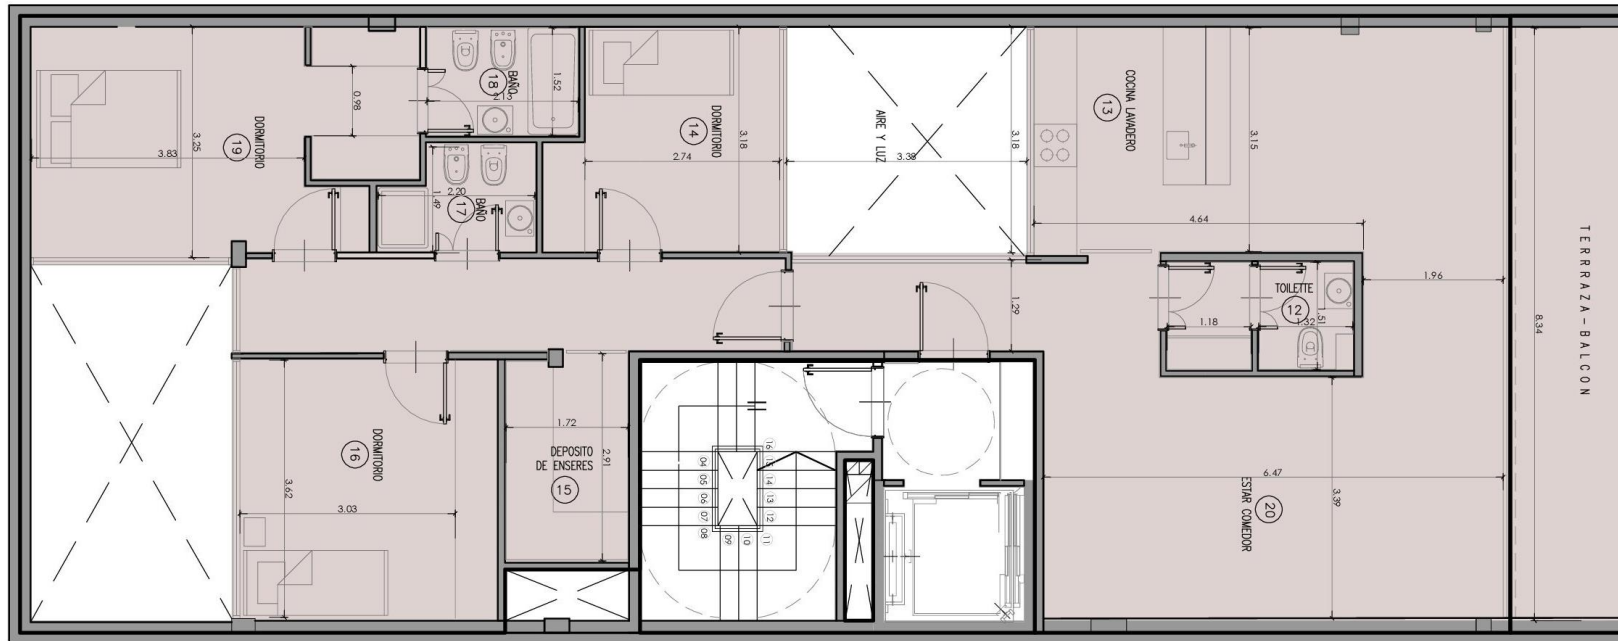

PLANTA 8º PISO

Las imágenes son solo de carácter ilustrativo. Las medidas serán las que surjan del plano aprobado.


A C E V E D O 6 5

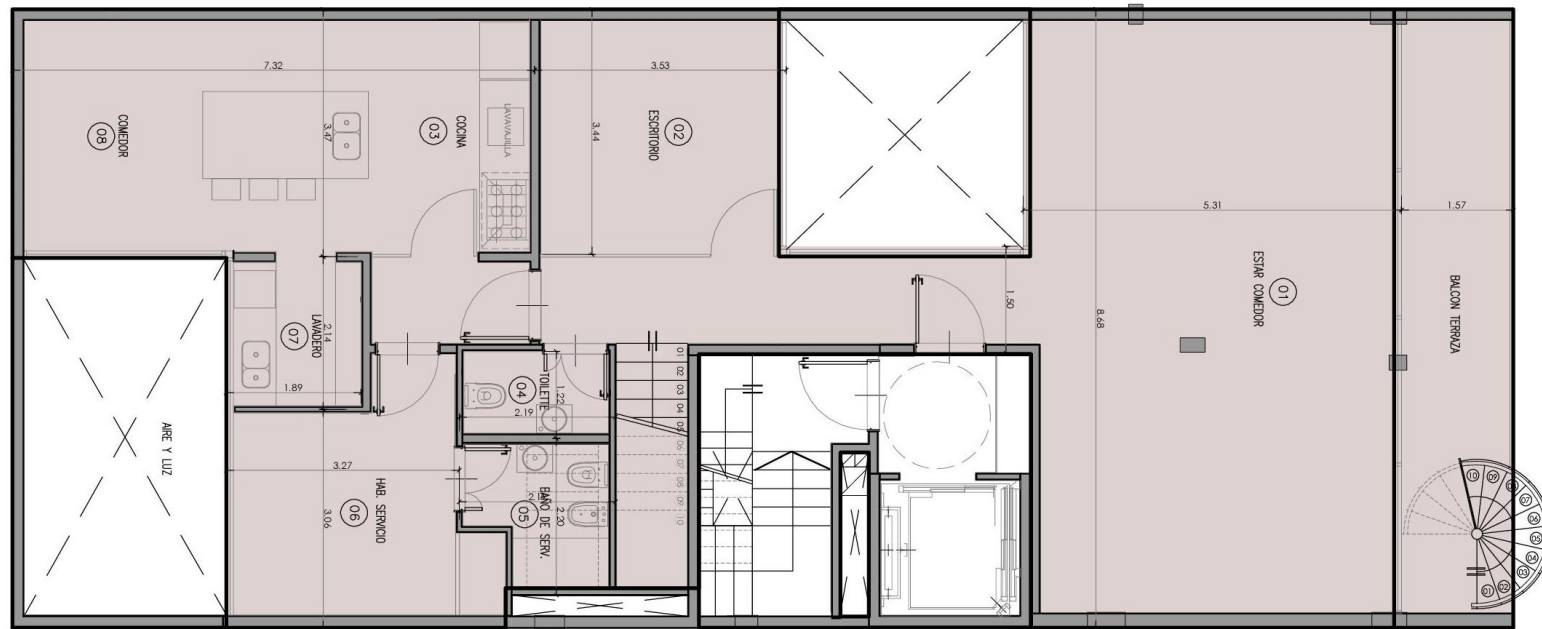

PLANTA 9º PISO

Las imágenes son solo de carácter ilustrativo. Las medidas serán las que surjan del plano aprobado.

A C E V E D O 6 5

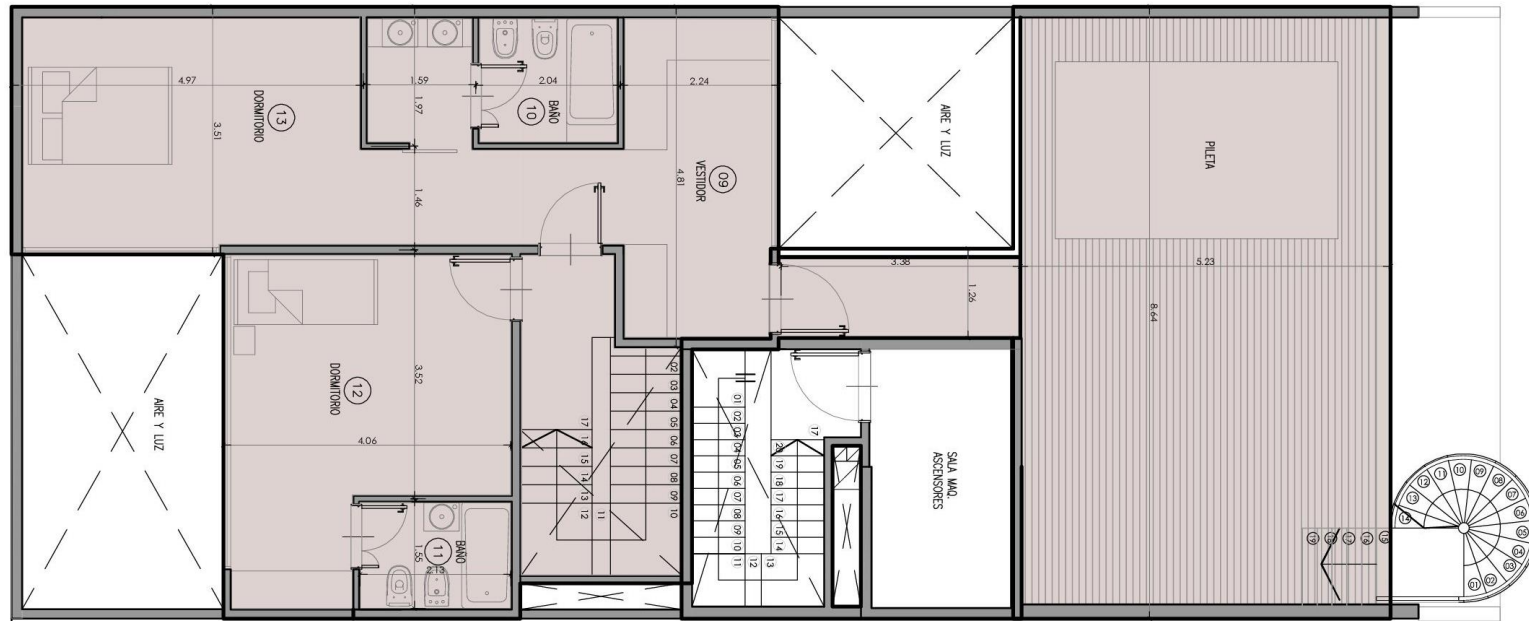

PLANTA 10° PISO

Las imágenes son solo de carácter ilustrativo. Las medidas serán las que surjan del plano aprobado.



Las imágenes son solo de carácter
ilustrativo. Las medidas serán las
que surjan del plano aprobado.



Las imágenes son solo de carácter
ilustrativo. Las medidas serán las
que surjan del plano aprobado.



Las imágenes son solo de carácter ilustrativo. Las medidas serán las que surjan del plano aprobado.



Las imágenes son solo de carácter ilustrativo. Las medidas serán las que surjan del plano aprobado.



Av. La Plata 659



Alsina 730



Canning Ezeiza



Rivadavia 1215



Acevedo 63/67



Juan B Justo 4098



Perón 1269



Tucumán 788



Av. Boedo 2056



Independencia y Bolívar

M&M PROPIEDADES CUENTA CON MAS DE 30 AÑOS DE EXPERIENCIA
50 EDIFICIOS ENTREGADOS 237.000 M2 URBANIZADOS
1490 DEPARTAMENTOS EN EJECUCION
OCHENTA Y CINCO MIL 7 PROYECTOS EN CONSTRUCCION
376 PROYECTOS A ENTREGARSE EN 2021
6 DECADAS DE EXPERIENCIA COMBINADA ENTRE EL EQUIPO DE MANAGEMENT



Virrey Loreto 2426



Luis Sáenz Peña 454



Bartolomé Mitre 1444



Balcarce 373



Av. José María Moreno 357



Camargo 481



P. de Melo 2523



Larrea 1230



Av. Entre Ríos 654



Cabello 3061



Casa Central: Av. Callao 1120 – Esq. Santa Fe / Tels.:(011) 5272 0800 / (011) 4811 6573
www.mympropiedades.com.ar / info@mympropiedades.com.ar